


PLAN 5^E ÉTAGE

rue STE-CATHERINE OUEST

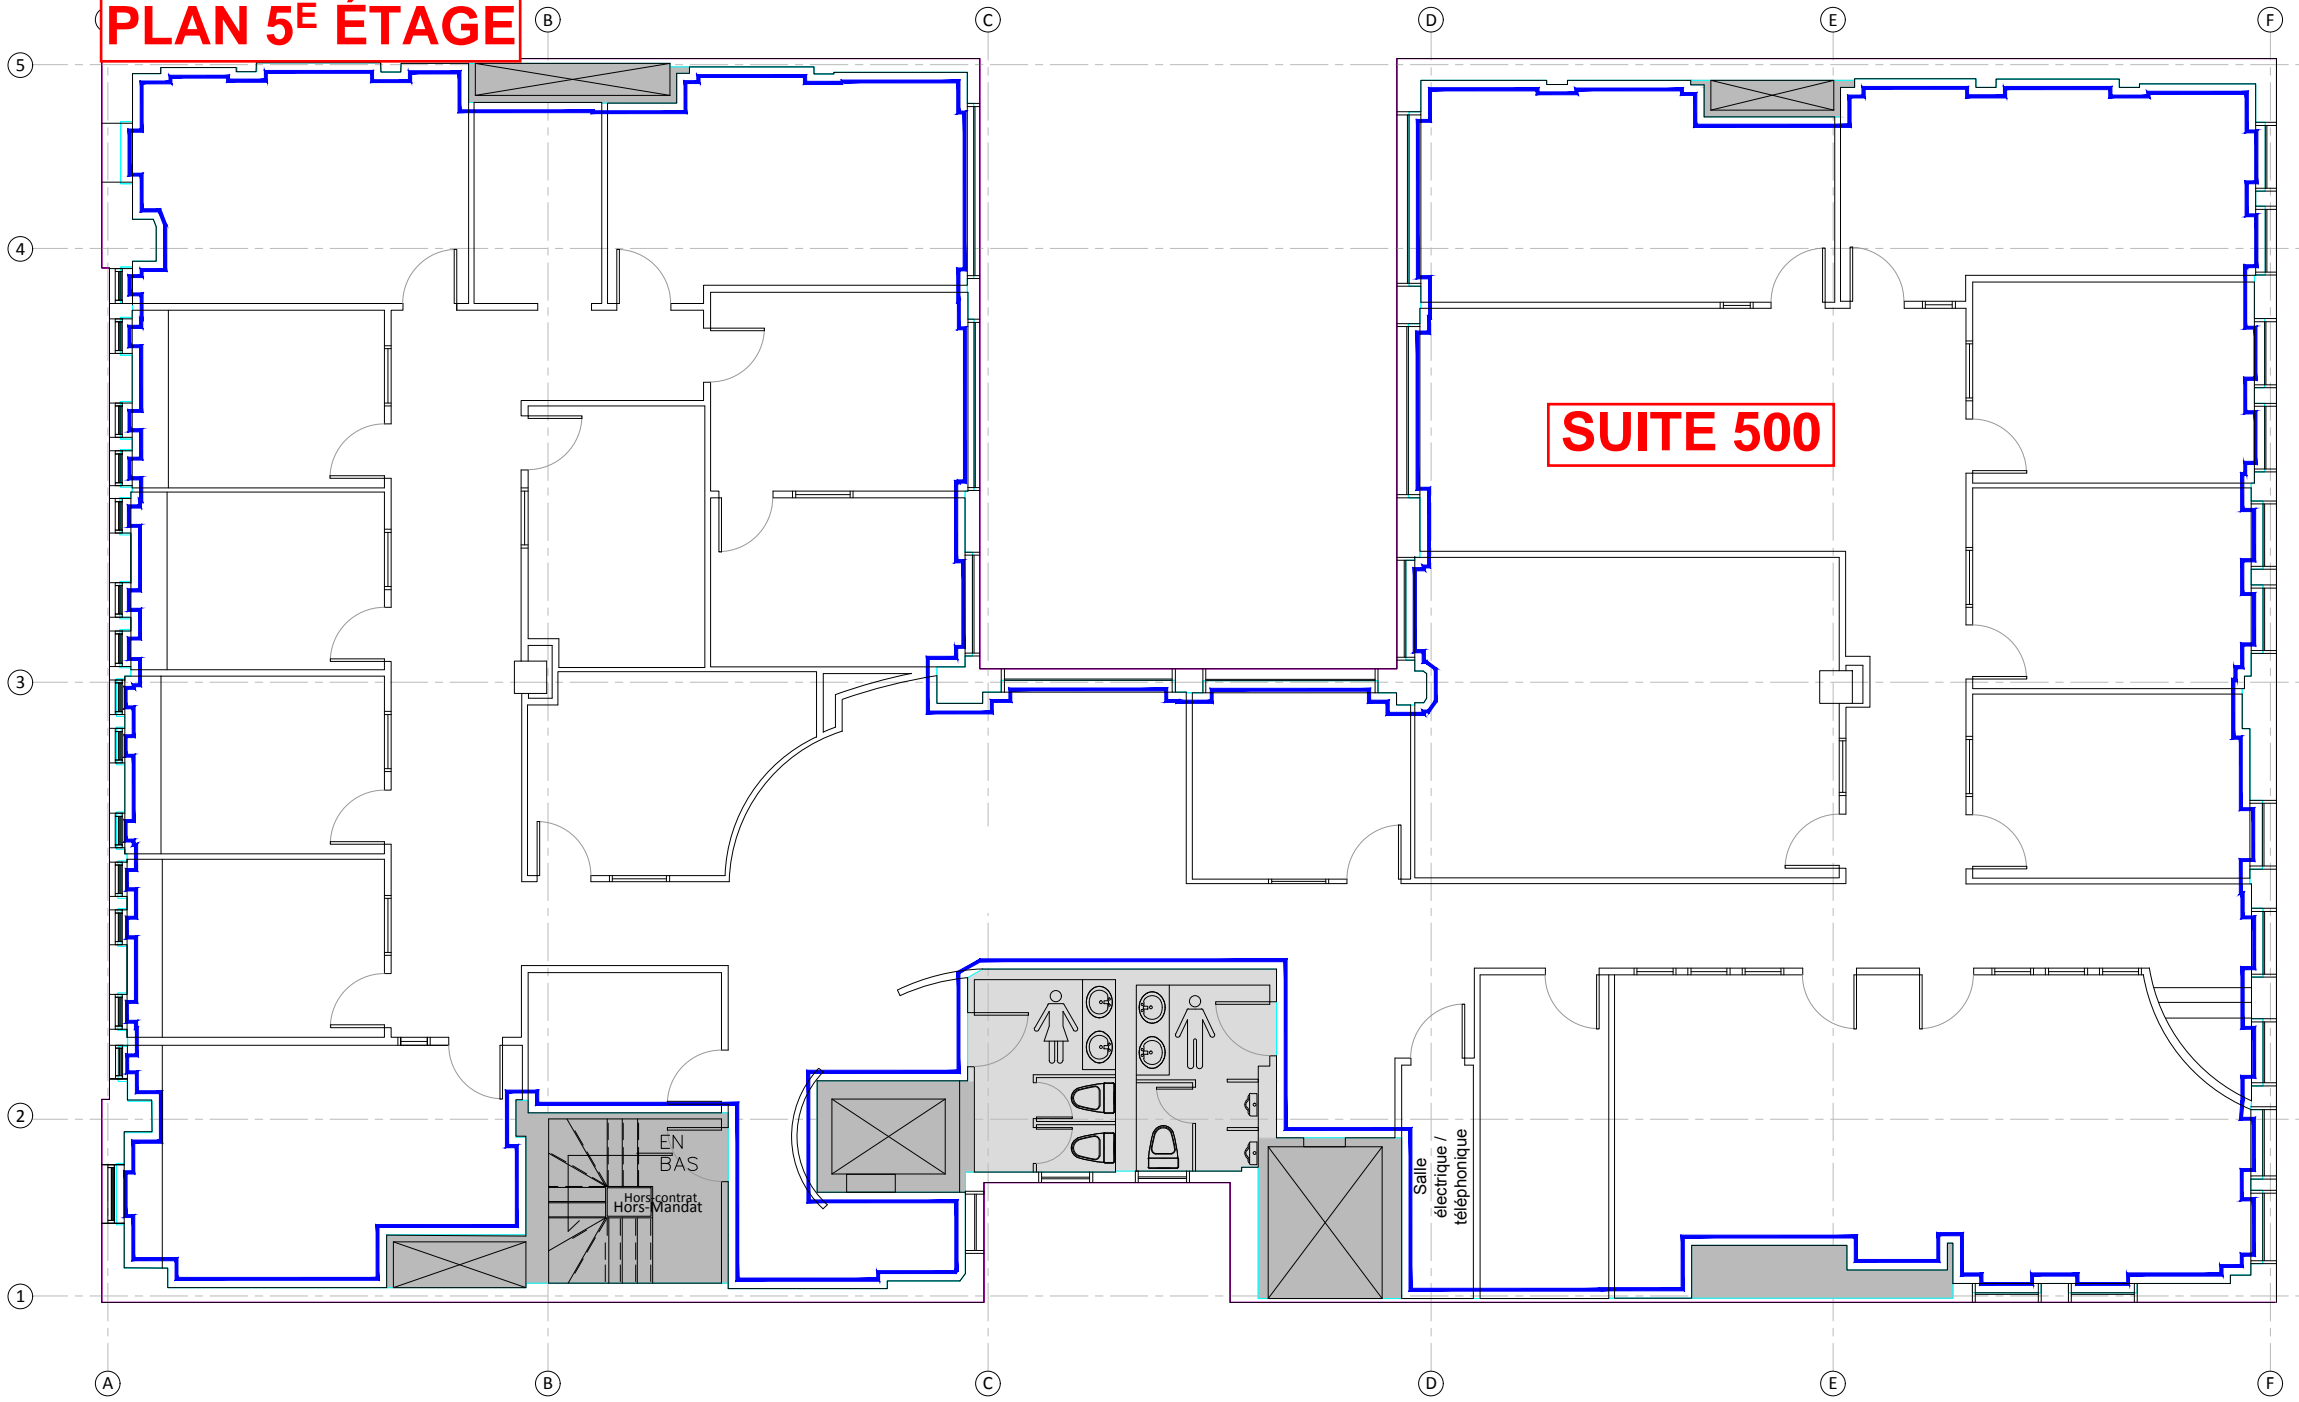

SUITE 500

B

C

D

E

F

5

4

3

2

1

A

B

C

D

E

F

EN
BAS

Hors contrat
Hors-Mandat

Salle
électrique /
téléphonique